



**CORTE B'B'**  
 ESCALA: 1/50

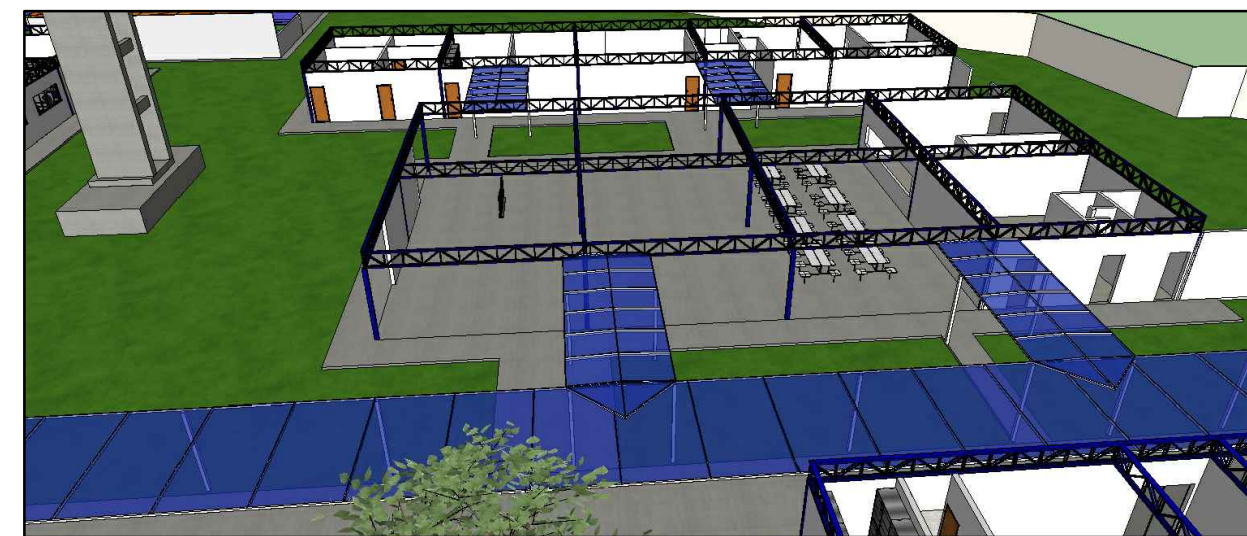

**PASSARELA-IMAGEM ILUSTRATIVA**  
 ESCALA: S/ ESCALA



**PASSARELA-IMAGEM ILUSTRATIVA**  
 ESCALA: S/ ESCALA

	<b>ESTADO DO MARANHÃO</b> SECRETARIA DE ESTADO DE ADMINISTRAÇÃO PENITENCIÁRIA			OBS.:
	TÍTULO: PASSARELA PARA A NOVA SEDE DA SEAP		DISCRIM.: DETALHE COBERTURA POLICARBONATO	
LOCAL: RUA GABRIELA MISTRAL - VILA PALMEIRA - SÃO LUÍS -MA				Nº PRANCHAS <b>04/04</b>
RESP. TÉCNICO:				
A. TERR.:	A. CONST.:	A. LIVRE:		
ESC.: 1 : 300	DATA: JAN/2018	DES.: ANA CAROLINE MARTINS		

LEI Nº 12.378, 31 dezembro de 2010.  
 Art. 16-Alterações em trabalho de autoria de arquiteto e urbanista, tanto em projeto como em obra dele resultante, somente poderão ser feitas mediante consentimento por escrito da pessoa natural titular dos direitos autorais, salvo pactuação em contrário.